


PIANTA PIANO PRIMO QUOTATO SCALA 1:50

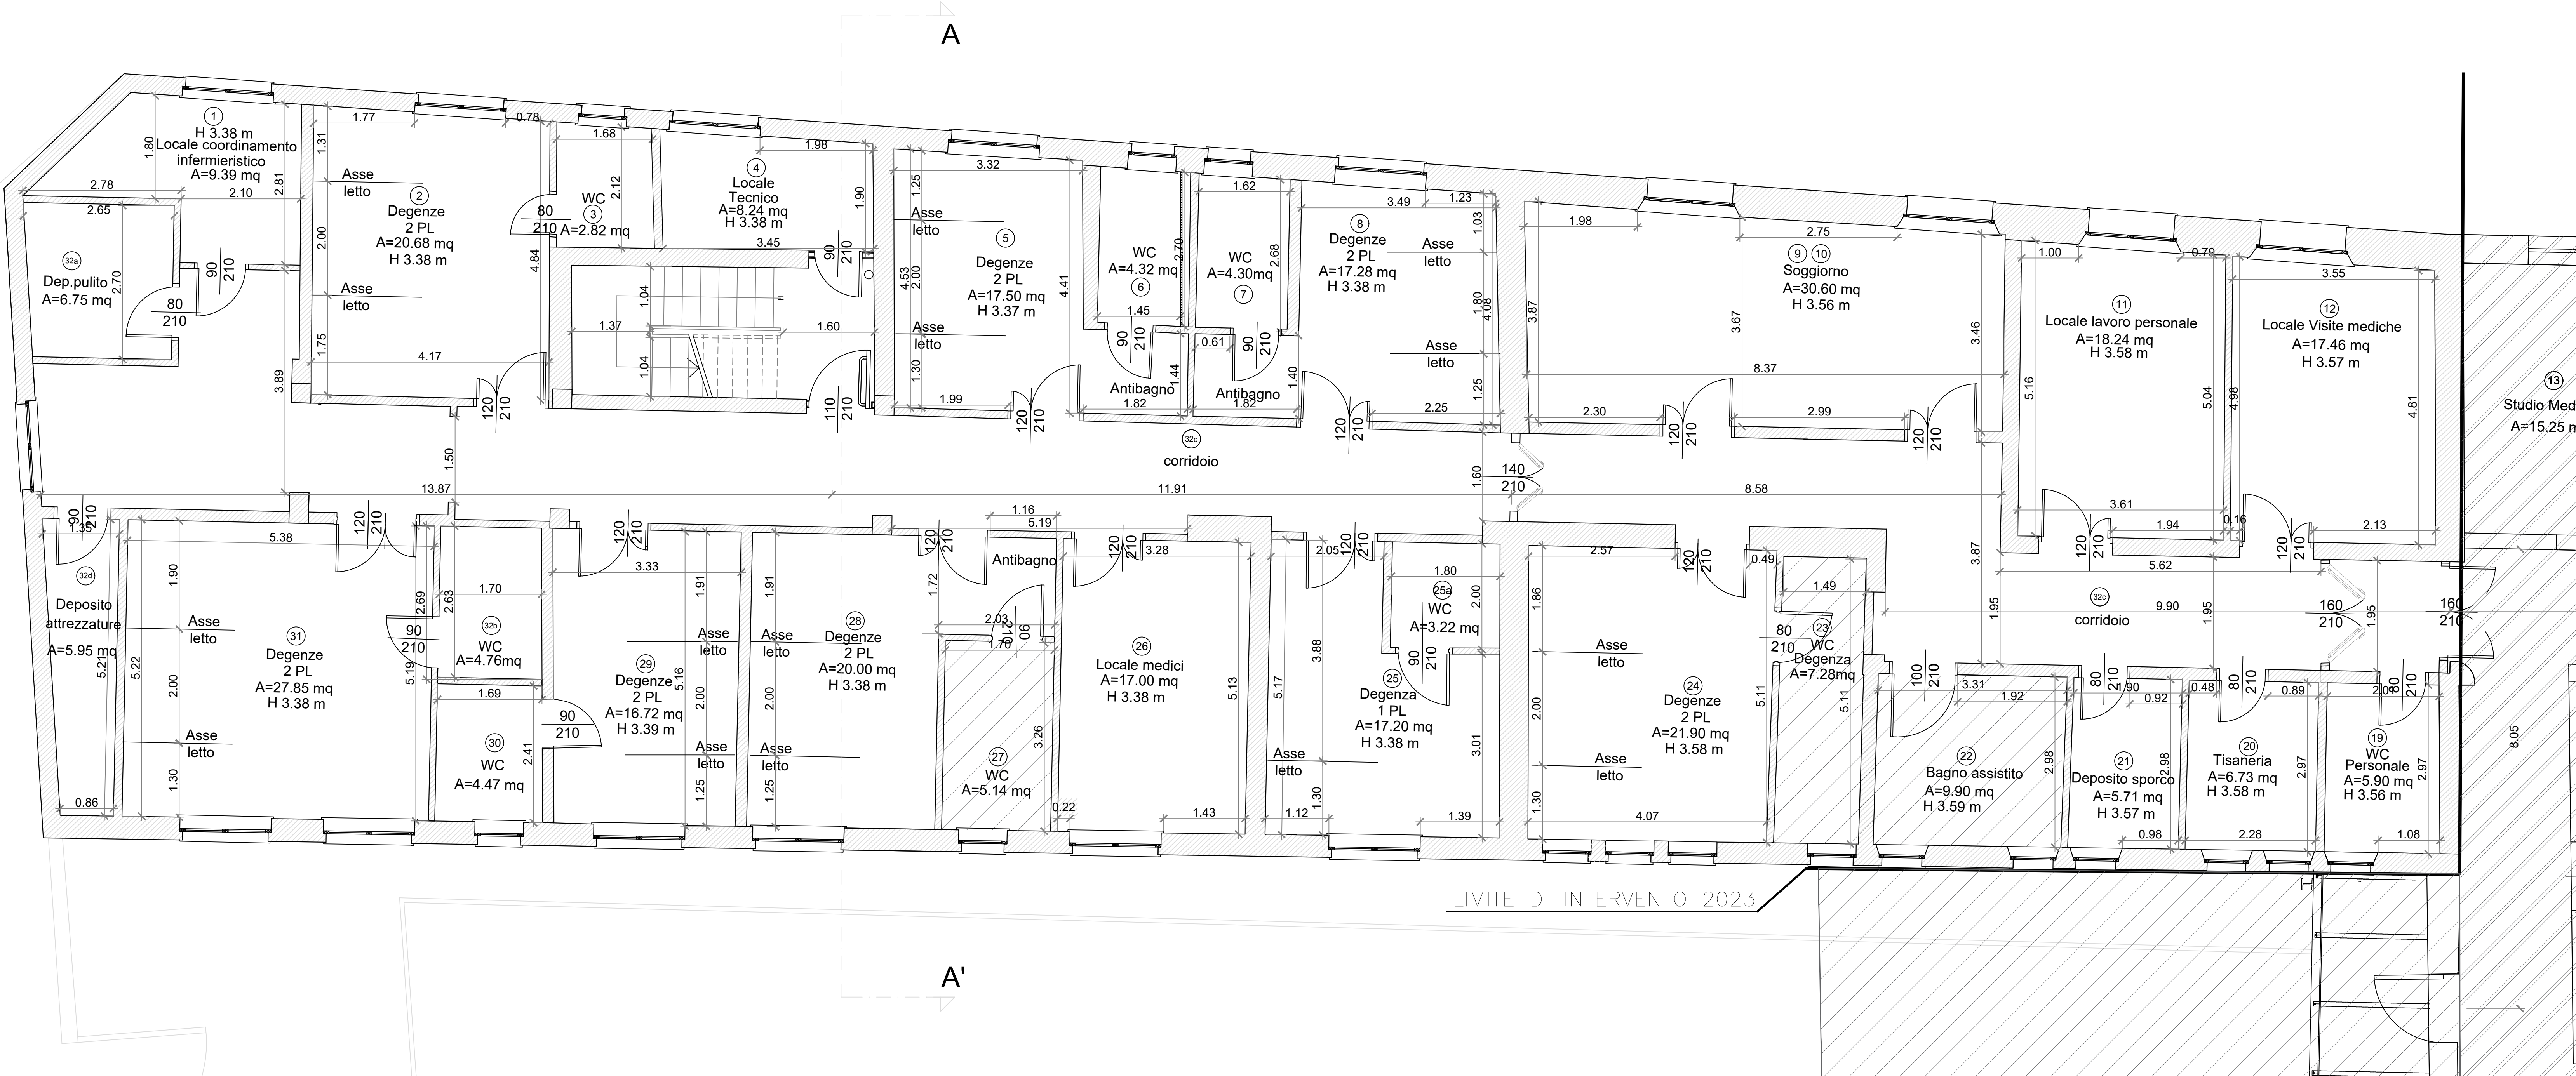

PIANTA PIANO PRIMO CON ARREDI SCALA 1:50

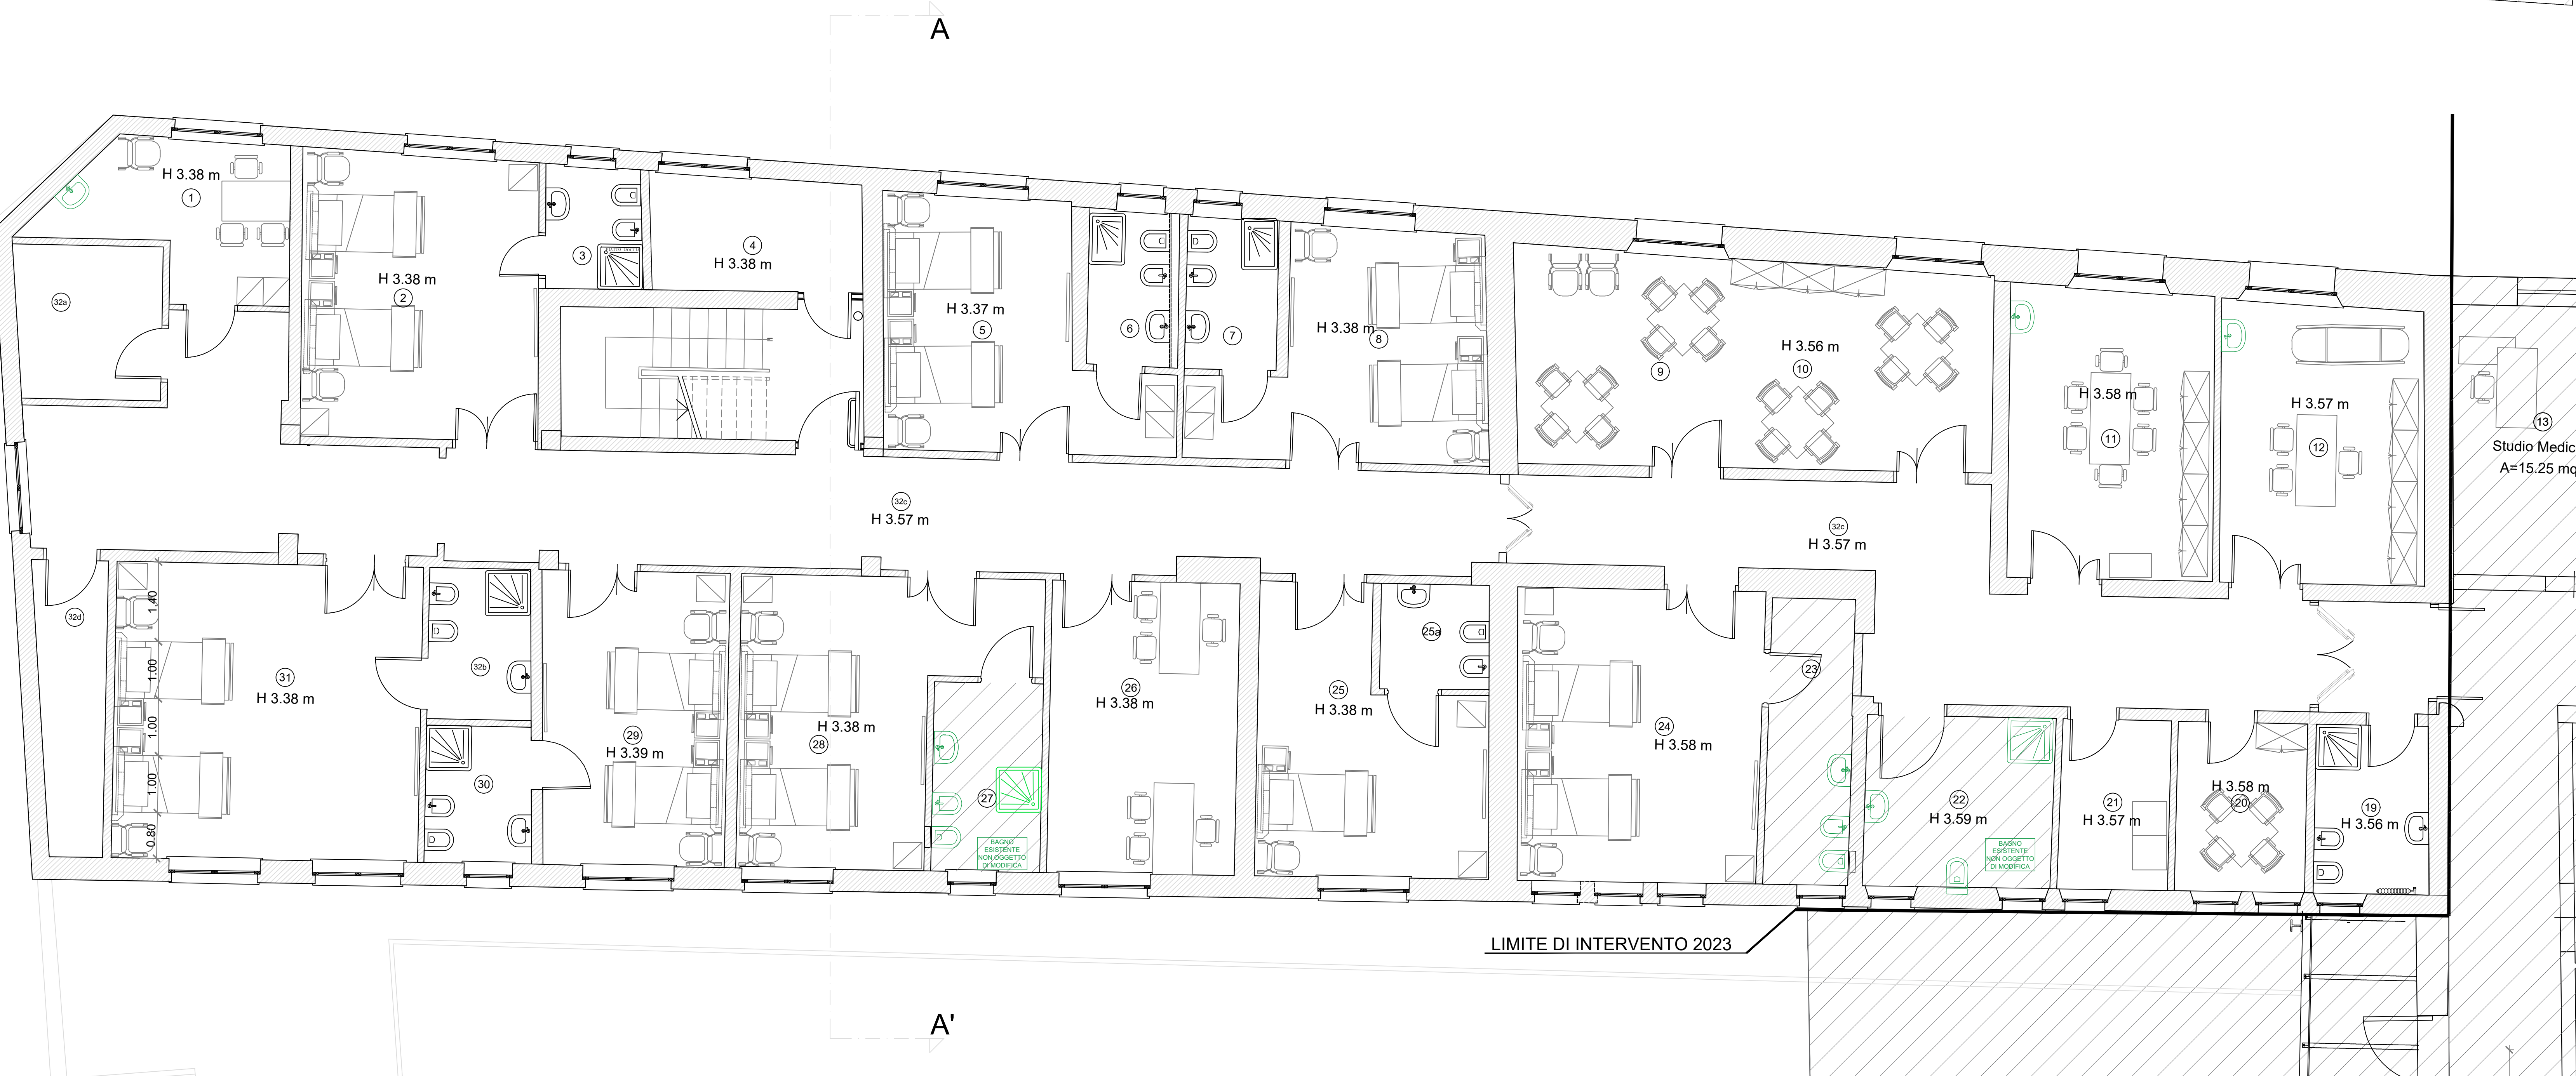


TABELLA VERIFICA RAPPORTI RAI

NOME LOCALE	N° LOCALE	SUPERFICIE PAVIMENTO	SUPERFICIE FINESTRATA	RAPPORTO RAI	VERIFICA RAI
LOCALE COORDINAMENTO INFERMIERISTICO	1	9.40 MQ	2.96 MQ	0.31	SI
DEGENZE	2	20.68 MQ	2.96 MQ	0.14	SI
WC	3	3.62 MQ	1.48 MQ	0.41	SI
LOCALE TECNICO	4	8.24 MQ	2.96 MQ	0.35	SI
DEGENZE	5	17.50 MQ	2.96 MQ	0.16	SI
WC	6	4.32 MQ	1.48 MQ	0.35	SI
WC	7	4.30 MQ	1.48 MQ	0.34	SI
DEGENZE	8	17.28 MQ	2.96 MQ	0.17	SI
SOGGIORNO	9/10	30.60 MQ	5.92 MQ	0.19	SI
LOCALE LAVORO PERSONALE	11	18.24 MQ	2.96 MQ	0.16	SI
LOCALE VISITE MEDICHE	12	17.46 MQ	2.96 MQ	0.17	SI
WC PERSONALE	19	5.90 MQ	1.48 MQ	0.25	SI
TISANERIA	20	6.73 MQ	2.96 MQ	0.43	SI
DEPOSITO SPORCO	21	5.71 MQ	1.48 MQ	0.29	SI
BAGNO ASSISTITO	22	9.90 MQ	2.96 MQ	0.30	SI
WC	23	7.28 MQ	1.40 MQ	0.20	SI
DEGENZE	24	21.90 MQ	4.44 MQ	0.20	SI
WC	25a	3.22 MQ	0.00 MQ	NON NECESSARIO	NO
DEGENZA	25	17.20 MQ	2.96 MQ	0.17	SI
LOCALE MEDICI	26	17.00 MQ	2.96 MQ	0.17	SI
WC	27	5.14 MQ	1.48 MQ	0.28	SI
DEGENZE	28	20.00 MQ	2.96 MQ	0.15	SI
DEGENZE	29	16.72 MQ	2.96 MQ	0.17	SI
WC	30	4.47 MQ	1.48 MQ	0.33	SI
DEGENZE	31	27.85 MQ	5.92 MQ	0.21	SI
DEPOSITO PULITO	32a	6.75 MQ	0.00 MQ	NON NECESSARIO	NO
WC	32b	4.76 MQ	0.00 MQ	NON NECESSARIO	NO
CORRIDOIO	32c	81.32 MQ	0.00 MQ	NON NECESSARIO	NO
DEPOSITO ATTREZZATURE	32d	5.95 MQ	0.00 MQ	NON NECESSARIO	NO

AZIENDA SOCIO SANITARIA TERRITORIALE DI MANTOVA
STRUTTURA COMPLESSA TECNICO PATRIMONIALE
E-mail: ufficiotecnico.mantova@asst-mantova.it

Interventi finalizzati alla realizzazione dell'Ospedale di Comunità
presso il P.O. di Asola

PERIZIA DI VARIANTE E SUPPLETTIVA
art. 106 comma 2, D.lgs.50/2016

DIRETTORE AMMINISTRATIVO
Dr. Giuseppe Ferrari

DIRETTORE SANITARIO
Dr. Alessandro Malingher

DIRETTORE SOCIO SANITARIO
Dr. Renzo Boscaini

Responsabile unico
del procedimento

Progettista

Direzione Lavori

Ing. Simona Vallicelli
Contec Ingegneria
- Ing. Carlo Ferrani
Contec Ingegneria
- Ing. Carlo Ferrani

L'impresa
IPS Impianti srl
di Badinelli Luigi

OGGETTO:
Stato di progetto area P1

N. Prog.
2022

Anno
2022

Tipo
Progetto
Ctc
ARC

Cod.
progetto
2528

Numero
Progetto
352

Rev.
F

Rev.	Data	Descrizione della Revisione
0		
1		
2		
3		

Redatto:	Verificato:	Approvato:	Data: Dicembre 2022	Scala: varie	Revisione:
----------	-------------	------------	------------------------	-----------------	------------

Questo elaborato è di proprietà della ASST di Asola. Qualsiasi modifica o ristampa senza permesso scritto dalla ASST è vietata. È vietata la ristampa o l'uso non autorizzato.

Asola Socio Sanitaria Territoriale di Mantova
Strada Lago Piano n.10 - 46100 Mantova - Tel. 037620111 - Fax 0376 327780 - P.I. 02461940201