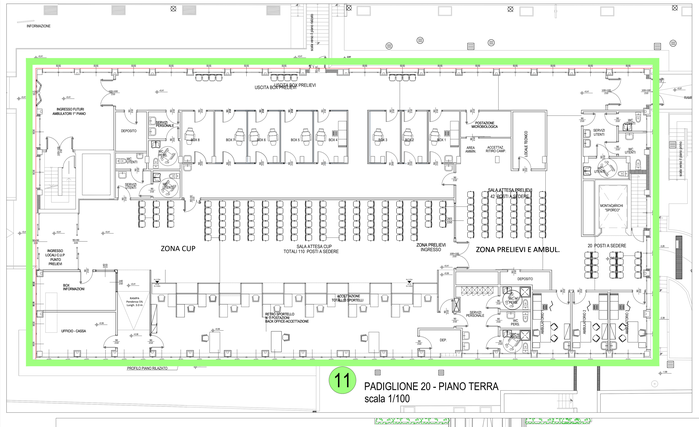

11 PADIGLIONE 20 - PIANO TERRA
scala 1/100

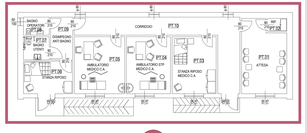

10 PADIGLIONE 1b - PIANO TERRA
scala 1/100

INQUADRAMENTO GENERALE

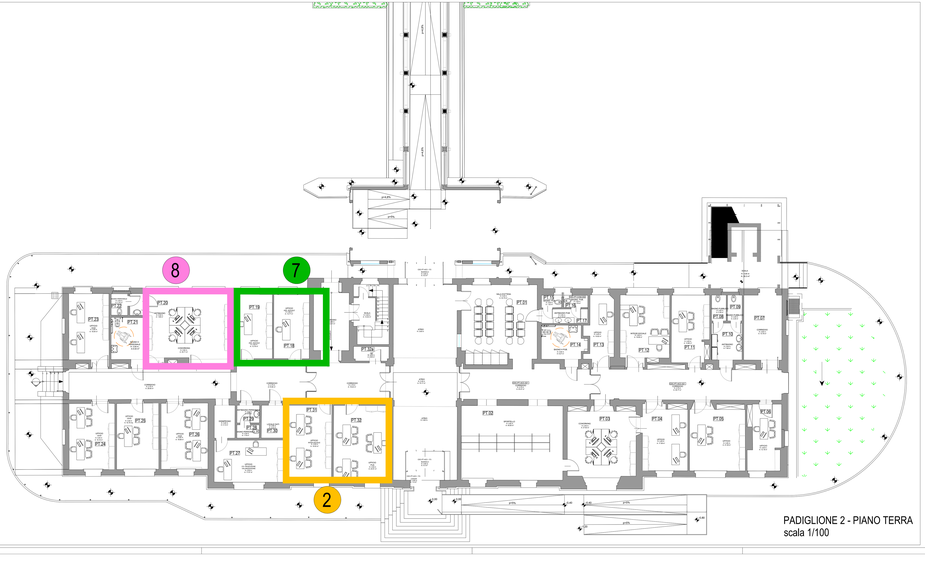

PADIGLIONE 2 - PIANO TERRA
scala 1/100

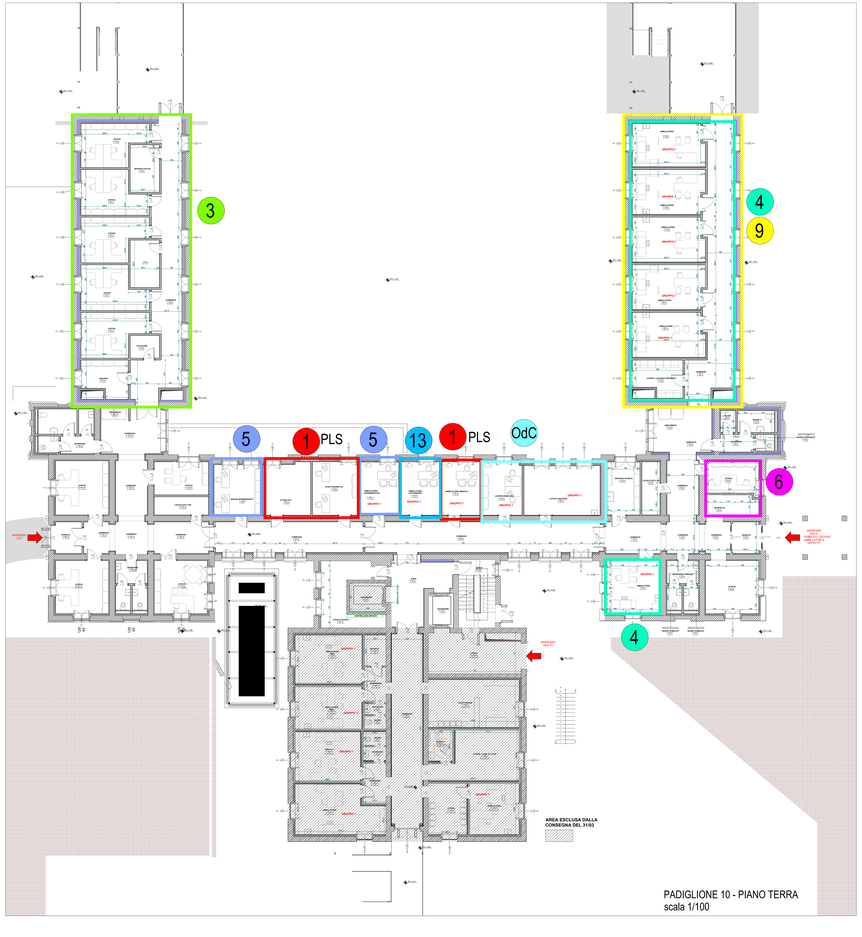

PADIGLIONE 10 - PIANO TERRA
scala 1/100

LEGENDA FUNZIONI CdC

	Servizi	Modello Organizzativo: Casa della Comunità hub	Modello Organizzativo: Casa della Comunità spoke
1	Servizi di area primaria per gli assistiti: medici, pediatri, infermieri, OSS, ecc.	OBBLIGATORIO	
2	Punto Unico di Accesso	OBBLIGATORIO	
3	Servizio di assistenza domiciliare	OBBLIGATORIO	
4	Servizi di specialistica ambulatoriale per le patologie ad elevata prevalenza	OBBLIGATORIO	
5	Servizi infermieristici	OBBLIGATORIO	
6	Salute integrata di popolazione collegata a PUA/ ambulatori	OBBLIGATORIO	
7	Integrazione con i Servizi Sociali	OBBLIGATORIO	
8	Partecipazione della Comunità e valorizzazione della co-produzione	OBBLIGATORIO	
	Collegamento con la Casa della Comunità hub di riferimento		OBBLIGATORIO
	Presenza medica	OBBLIGATORIO H24, 7/7 gg	OBBLIGATORIO H12, 6/7 gg
	Presenza infermieristica	OBBLIGATORIO H12, 7/7 gg	OBBLIGATORIO H12, 6/7 gg
		FORTEMENTE RACCOMANDATO H24, 7/7 gg	
9	Servizi diagnostici di base	OBBLIGATORIO	FACOLTATIVO
10	Continuità Assistenziale	OBBLIGATORIO	FACOLTATIVO
11	Punto pediatri	OBBLIGATORIO	FACOLTATIVO
	Attività Consultoriali e attività rivolta ai minori	FACOLTATIVO	FACOLTATIVO
12	Interventi di Salute pubblica (inclusa le vaccinazioni per la fascia 0-18)	FACOLTATIVO	FACOLTATIVO
	Programmi di screening	FACOLTATIVO	FACOLTATIVO
	Servizi per la salute mentale, la dipendenza patologica e la neuropsichiatria infantile e dell'adolescenza	RACCOMANDATO	
	Medicina dello sport	RACCOMANDATO	

Finanziato dall'Unione europea NextGenerationEU

Ministero della Salute

Italiadomani PIANO NAZIONALE DI RIPRESA E RESILIENZA

Cofin-Fesr

Regione Lombardia Azienda Socio Sanitaria Territoriale Mantova

AZIENDA SOCIO SANITARIA TERRITORIALE DI MANTOVA
S.C. GESTIONE TECNICO PATRIMONIALE
E-mail: ufficiotecnico.medico@asst-mantova.it

DISTRETTO MANTOVANO
CASA DELLA COMUNITA' di MANTOVA
PAD. 1b - PAD. 2 - PAD.10 - PAD. 20

DIRETTORE GENERALE
Dott.ssa Anna Gerola

DIRETTORE AMMINISTRATIVO
Dott. Guido Avaldi

DIRETTORE SANITARIO
Dr.ssa Marianna Lorenzoni

DIRETTORE SOCIO SANITARIO
Dr.ssa Angela Bellani

Firmata digitalmente da:

Direttore Socio Sanitario:
Dr.ssa Angela Bellani

Direttore f.f. S.C. Distretto Mantovano:
Dott.ssa Alessia Sempreboni

Direttore S.C. Gestione Tecnico Patrimoniale:
Ing. Emiliano Bazzan

OGGETTO	N. Prog.	Anno	Tipo Progetto	Cod. progetto	Numero Progetto	Rev.
Definizione spazi CdC Pianta piano terra	00	2026		AR	00	00

Rev.	Data	Descrizione della Revisione
0	27/04/2026	Emissione A seguito Studi
1		
2		
3		
4		

Redatto:	Verificato:	Approvato:	Data prima emissione:	Scala:	Revisione:
Arch. Laura Mazzoleni			27/04/2026	UNITE	

Tutti i diritti riservati, anche quelli di traduzione, di riproduzione e di adattamento totale o parziale con qualsiasi mezzo, sono riservati a norma di legge e delle convenzioni internazionali.

Ufficio Tecnico Sanitario Via Dottore di Mantova
Strada Lago Paiolo n.10 - 46100 Mantova - tel. 0376/201-1; fax 0376 201780 -P.I. 02419460201