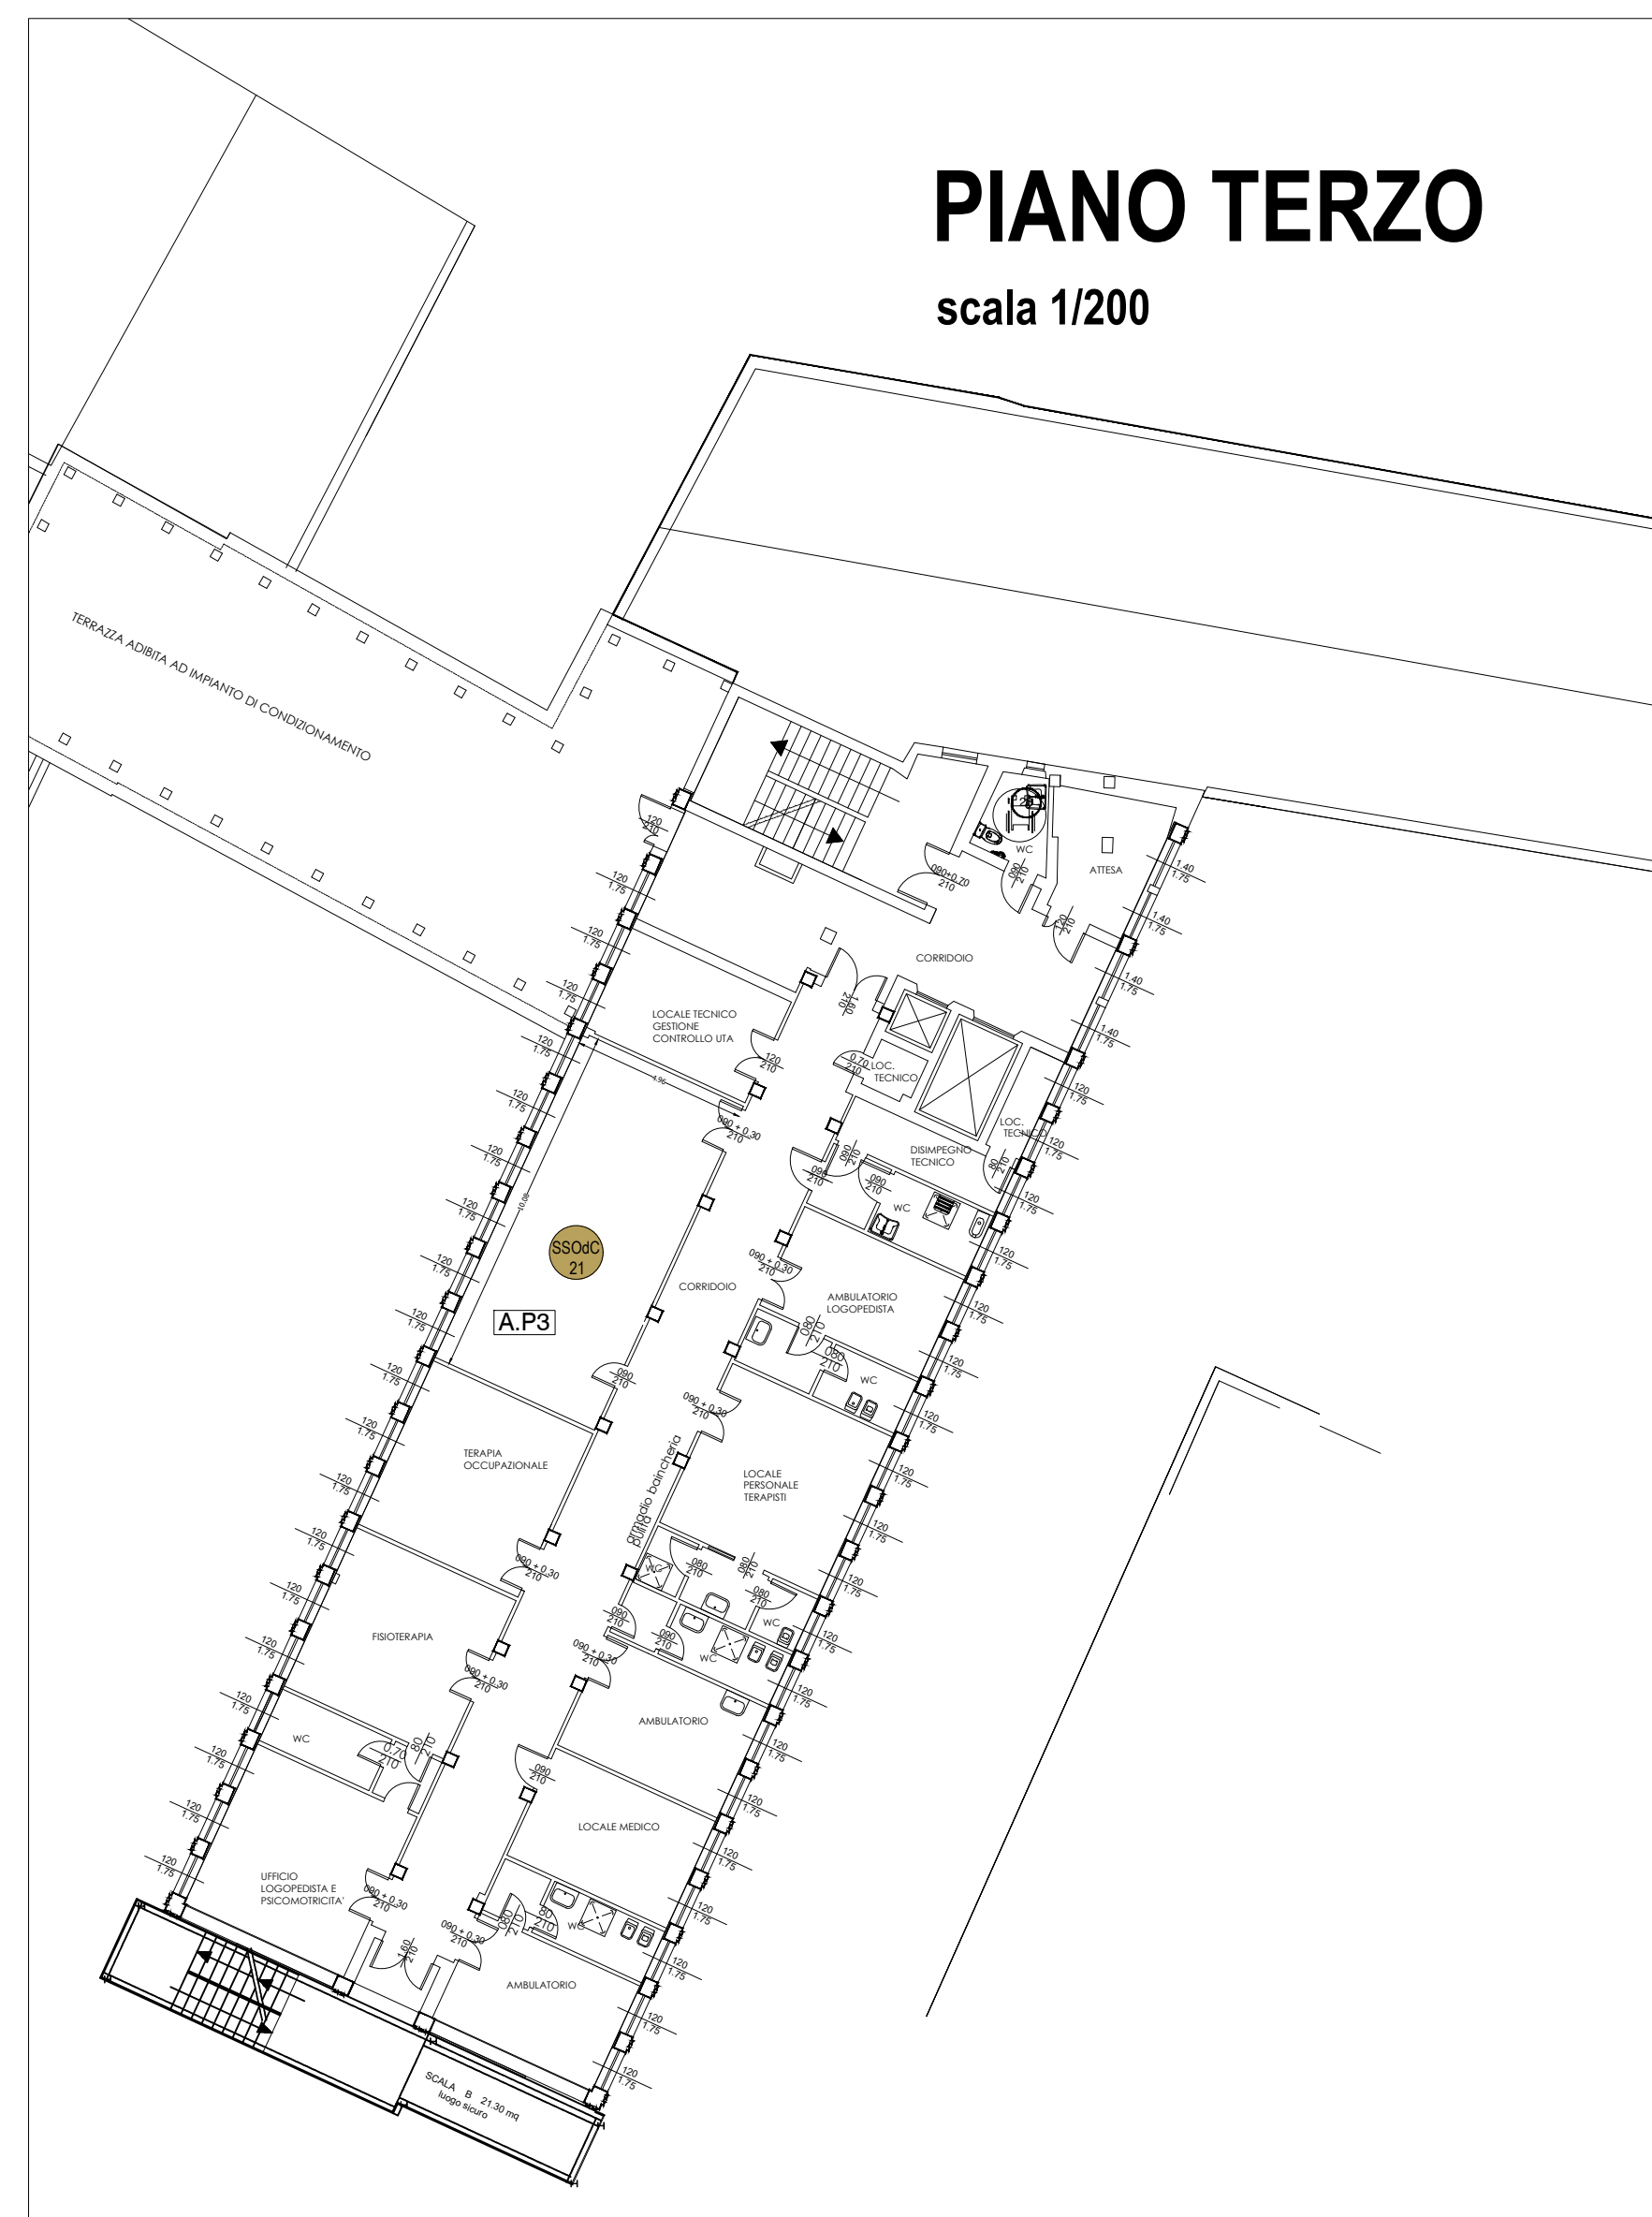


[illegible][illegible]

AREA D'INTERVENTO

AZIENDA SOCIO SANITARIA TERRITORIALE DI MANTOVA S.C. GESTIONE TECNICO PATRIMONIALE E-mail: ufficiotecnico@gesta-mantova.it			
DISTRETTO OGILIO PO - CASALASCO VIANESE OSPEDALE DI COMUNITA' VIADANA			
DIRETTORE GENERALE Dr.tssa Anna Gerola			
DIRETTORE AMMINISTRATIVO Dott. Guido Avanzi	DIRETTORE SANITARIO Dr.ssa Marianna Lorenzoni		DIRETTORE SOCIO SANITARIO Dr.ssa Angela Bellani
Firmata digitalmente da:			
Direttore Socio Sanitario: Dr.ssa Angela Bellani			
Direttore S.C. Distretto Ogilio Po - Casalasco Vianese: Dr.ssa Elena Mariani			
Direttore S.C. Gestione Tecnico Patrimoniale: Ing. Emiliano Bazzan			

OGGETTO	N. Prot.	Anno	Tipo	Cod. progetto	Maturazione	Perc.
Destinazione d'uso locali Pianta piano terra Piano primo Piano terzo		2024	E	AR	00	00
1. _____ 2. _____ 3. _____ 4. _____ 5. _____ 6. _____ 7. _____ 8. _____ 9. _____ 10. _____						
Redatto da: Arch. Laura Miccichea		Verificato: _____	Approvato: _____	Data prima commissione: 05/04/2024	Scade: VARIE	Spese in conto: _____


